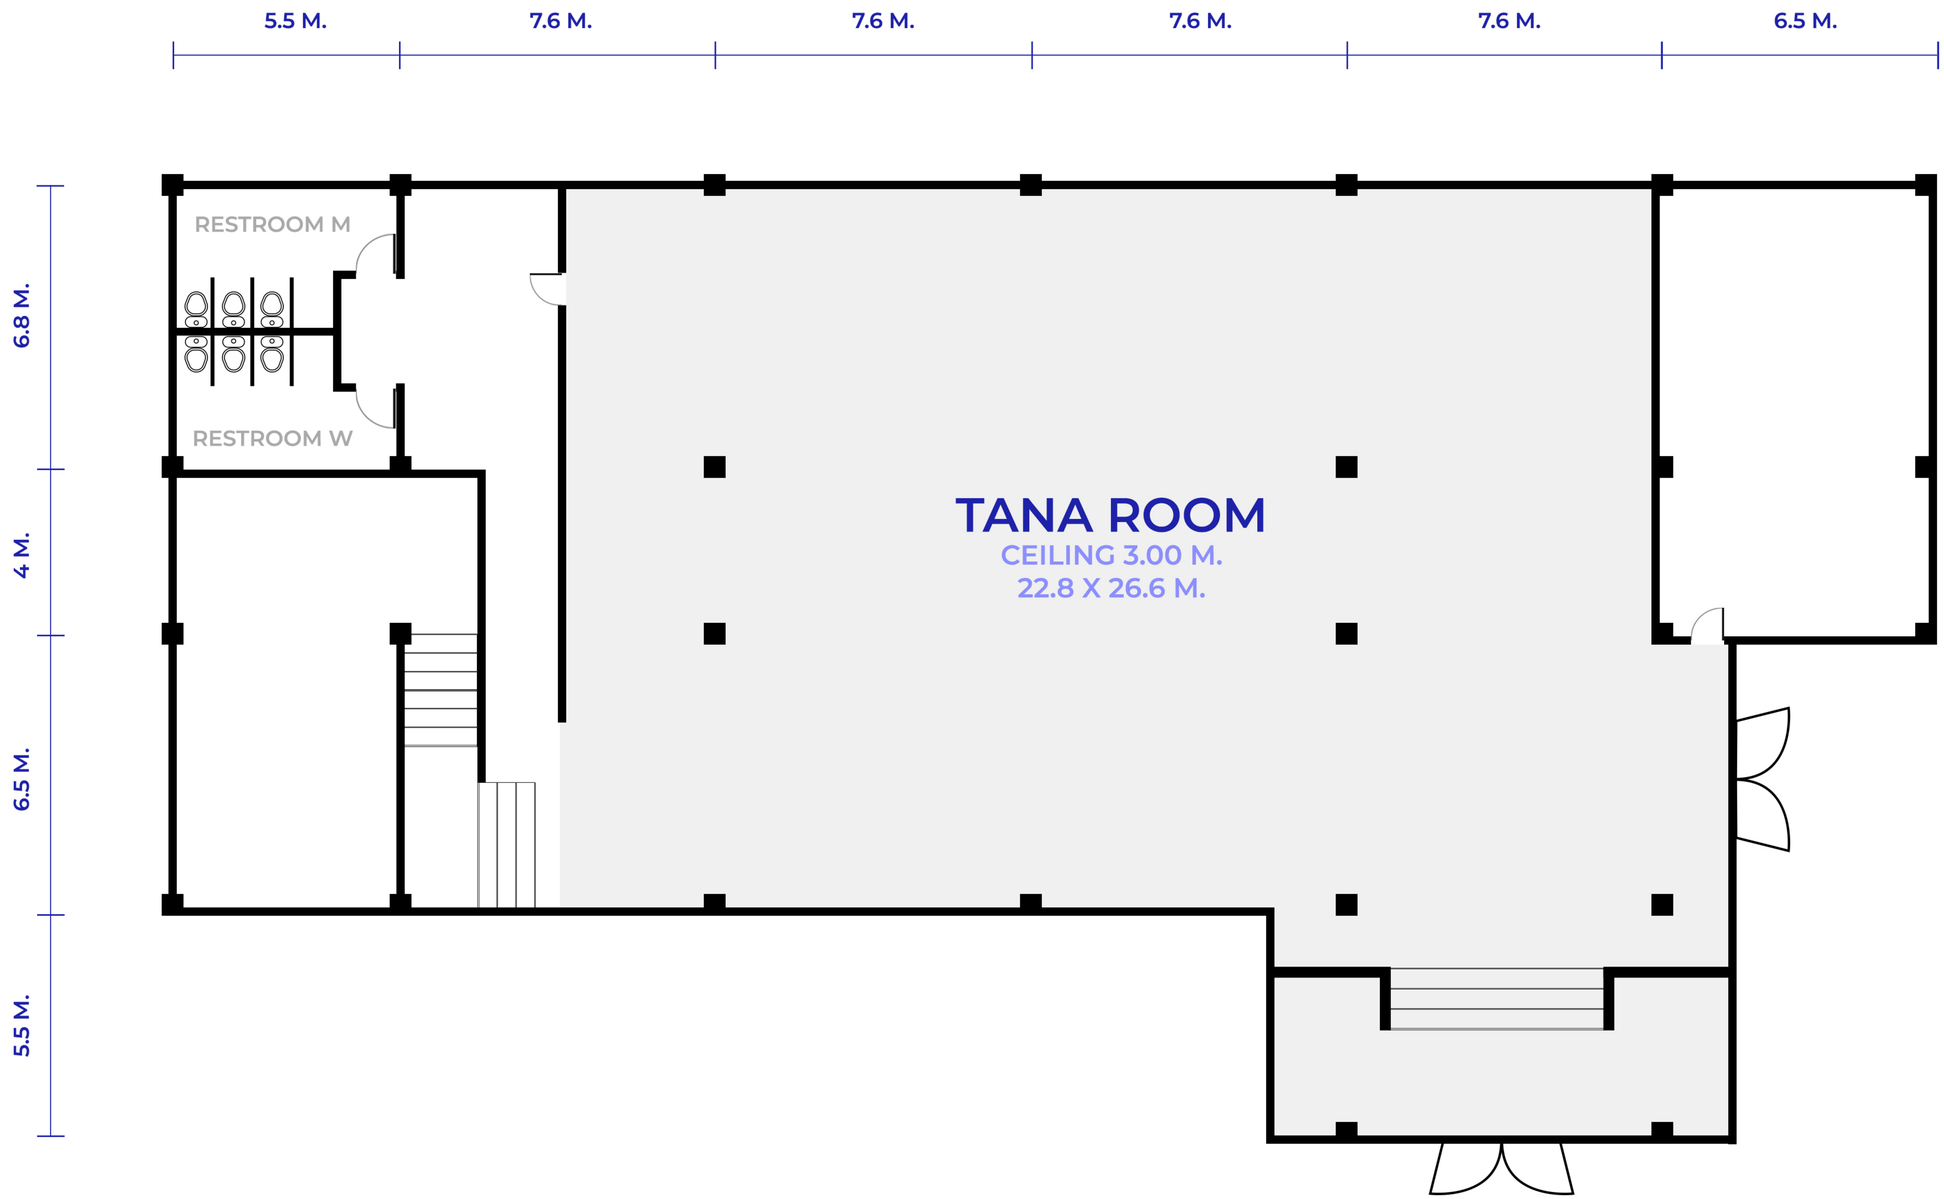
5.5 M.
7.6 M.
7.6 M.
7.6 M.
7.6 M.
6.5 M.
6.8 M.
4 M.
6.5 M.
5.5 M.
RESTROOM M
RESTROOM W
TANA ROOM
CEILING 3.00 M.
22.8 X 26.6 M.